


三瀬トンネル有料道路(2期)事業区間 L=1.87km

直線区間 L=0.73km

ループ区間 L=1.14km

平面図

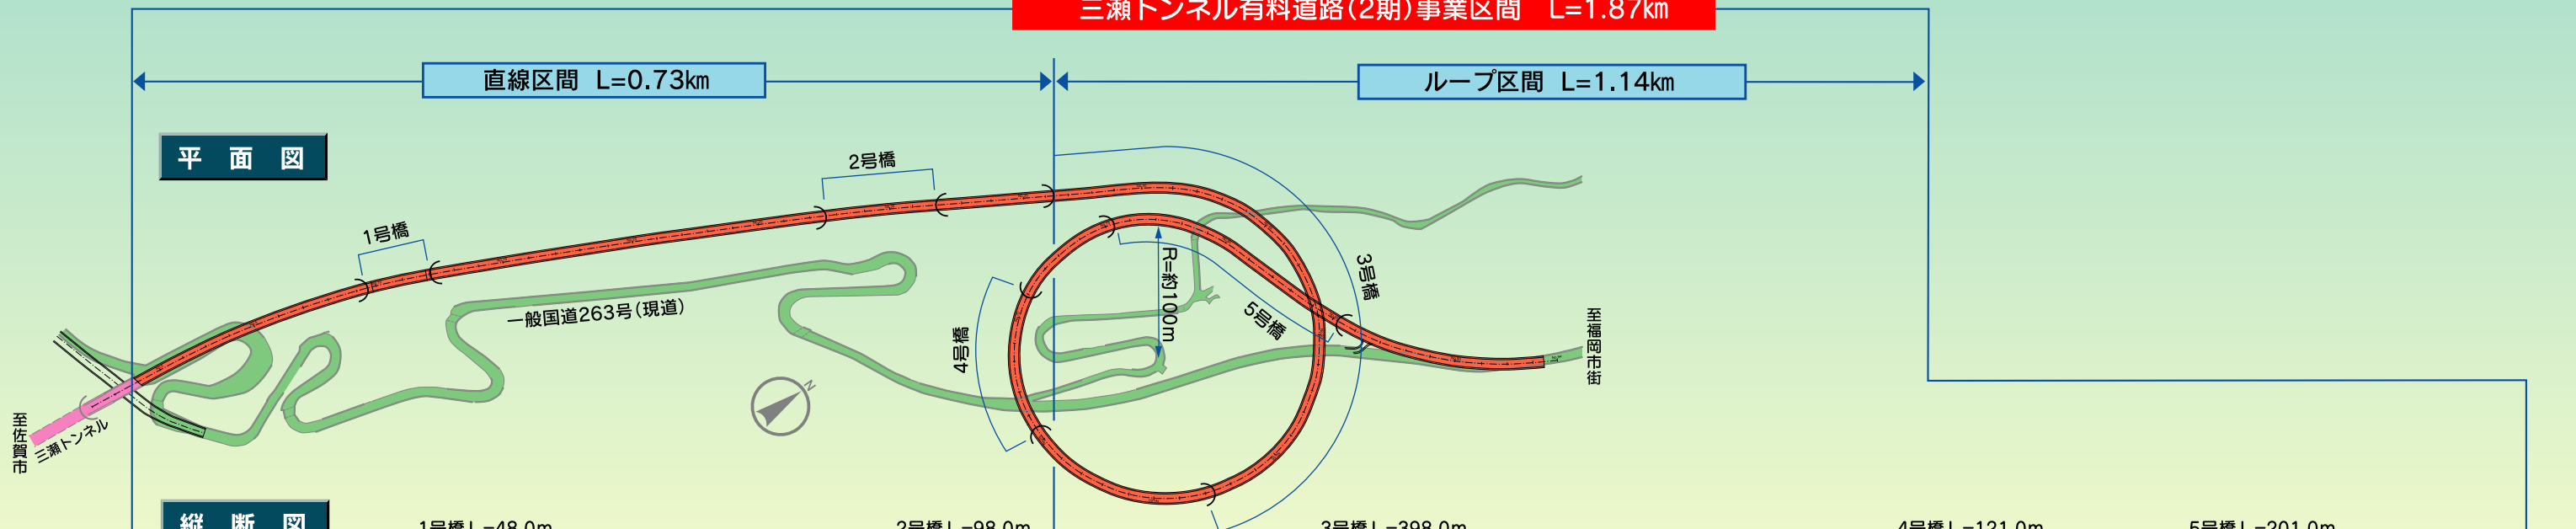

縦断図

